

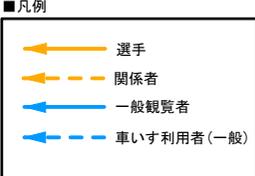
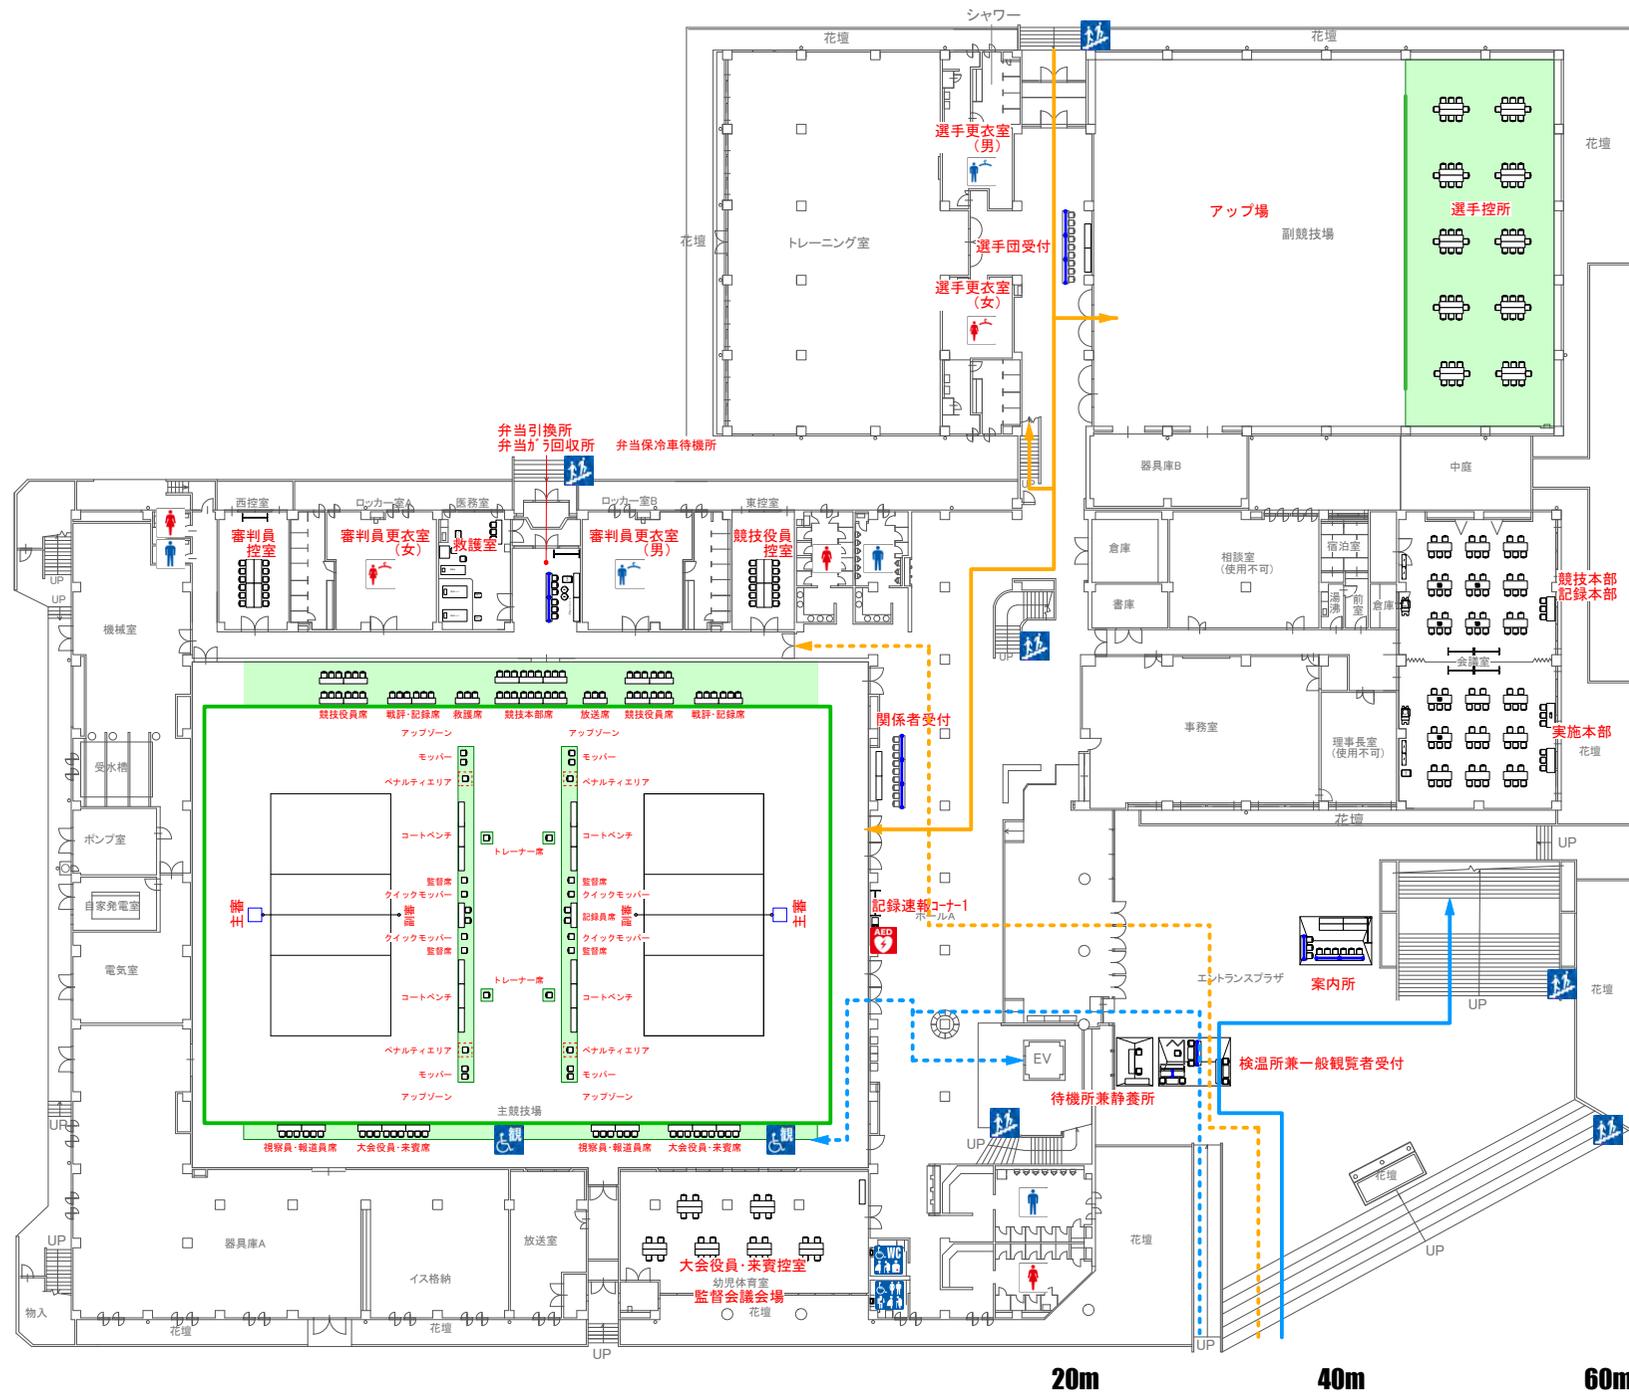


■凡例

← (orange)	選手
← (orange dashed)	関係者
← (blue)	一般観覧者
← (blue dashed)	車いす利用者(一般)

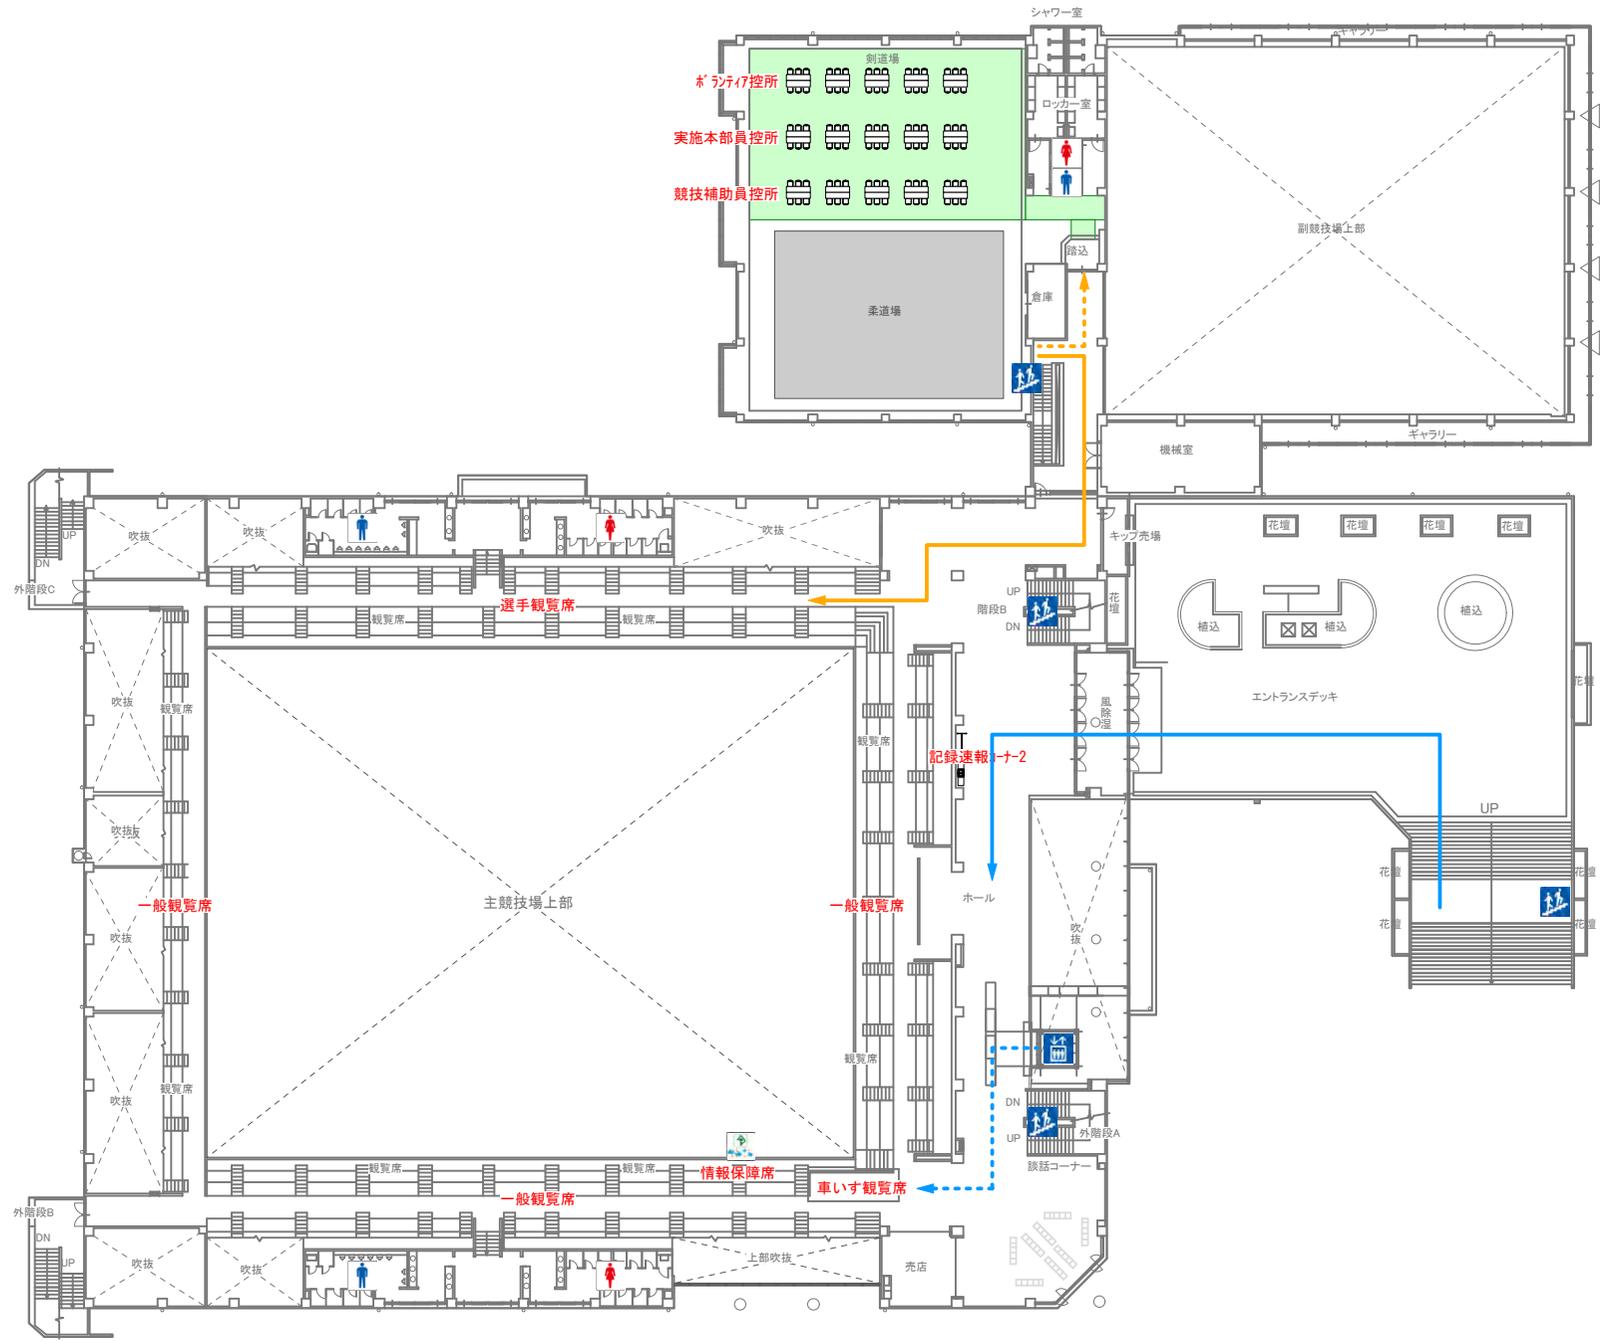

大会名 競技名	第22回全国障害者スポーツ大会 バレーボール(知) (リハーサル大会)	会場名称	宇都宮市体育館	図面名称	1階平面図	縮尺	1/400 (A3)	発行 2021.08.31	検印	担当	製図	番号	V0知-02
------------	--	------	---------	------	-------	----	------------	------------------	----	----	----	----	--------

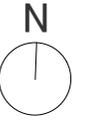

20m                      40m                      60m

■凡例

- ← 選手
- - - 関係者
- ← 一般観覧者
- - - 車いす利用者(一般)