





■凡例

-  選手
-  関係者
-  一般観覧者
-  車いす利用者(一般)

大会名
競技名

第22回全国障害者スポーツ大会
バレーボール(身) (リハーサル大会)

会場名称

清原体育館

図面名称

地下1階

縮尺

1/500 (A3)

発行
2021.08.31



検印

担当

製図

番号


V0身-02

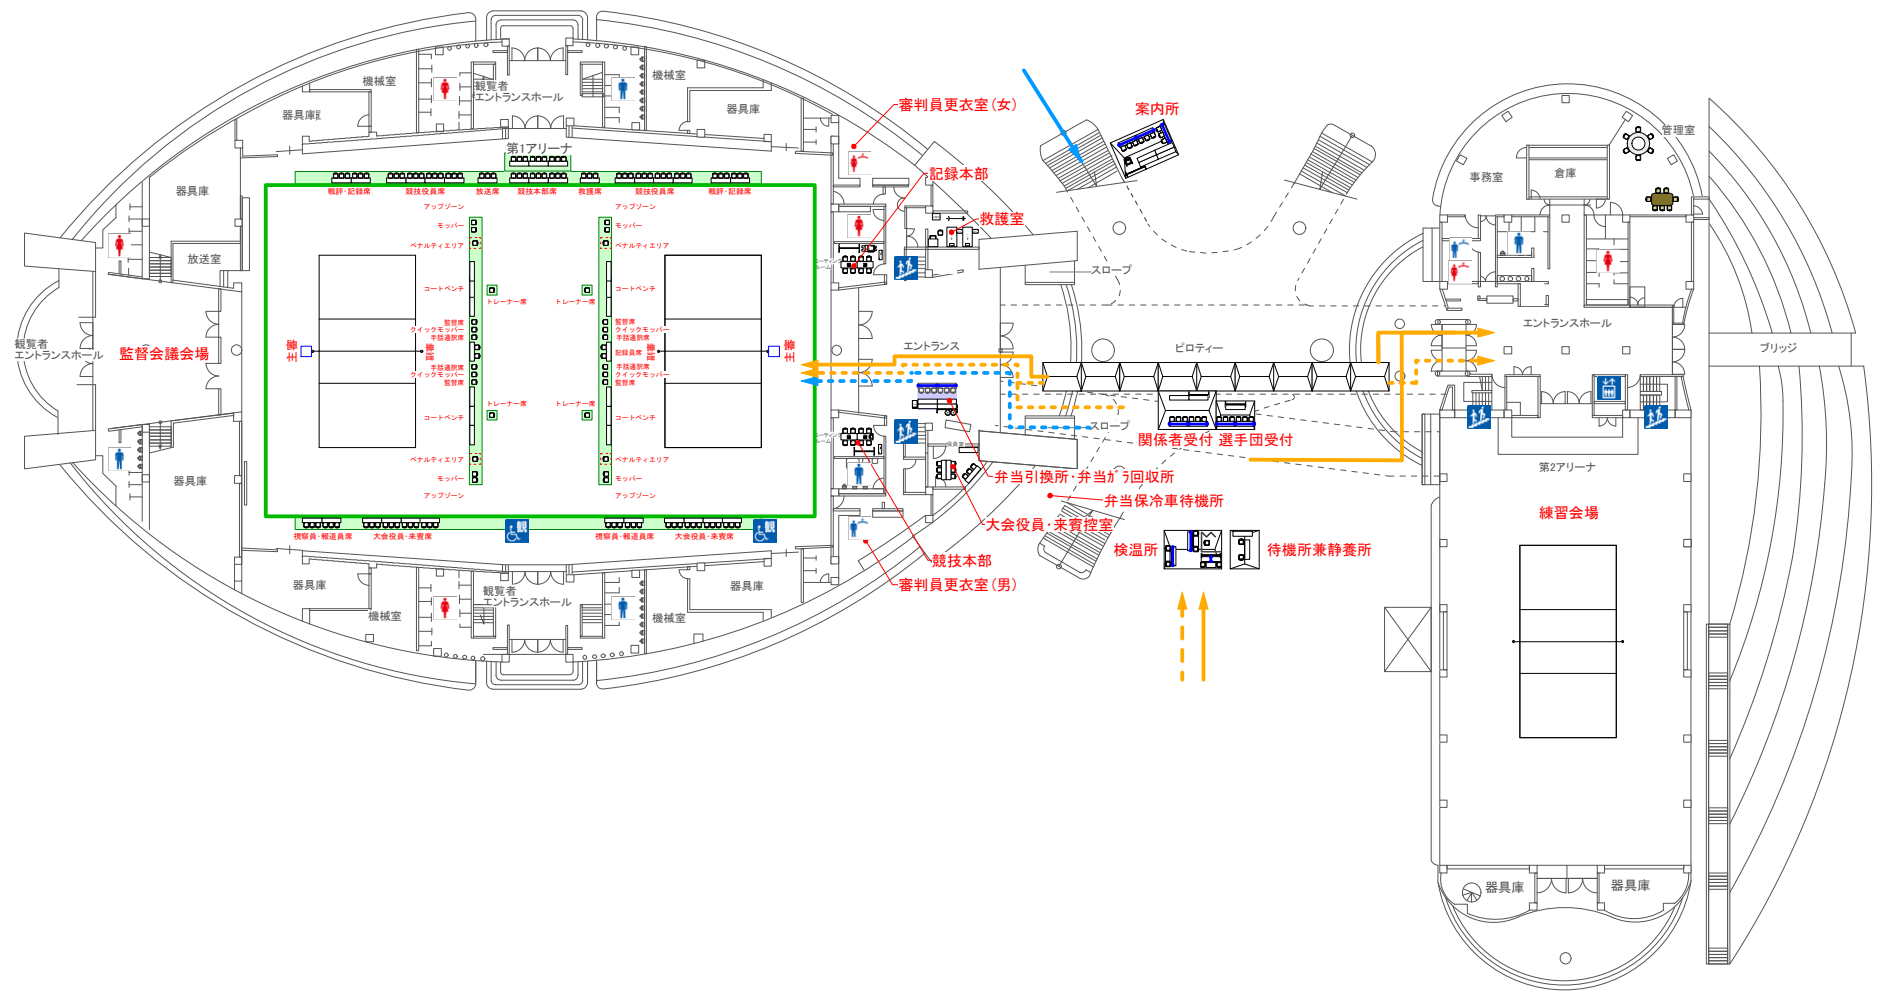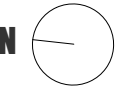

■凡例

- 選手
- 関係者
- 一般観覧者
- 車いす利用者(一般)

大会名 競技名	第22回全国障害者スポーツ大会 パレオホール(身) (リハーサル大会)	会場名称	清原体育館	図面名称	1階	縮尺	1/500 (A3)	発行	2021.08.31	検印	担当	製図	番号	V0身-03
------------	--	------	-------	------	----	----	------------	----	------------	----	----	----	----	--------

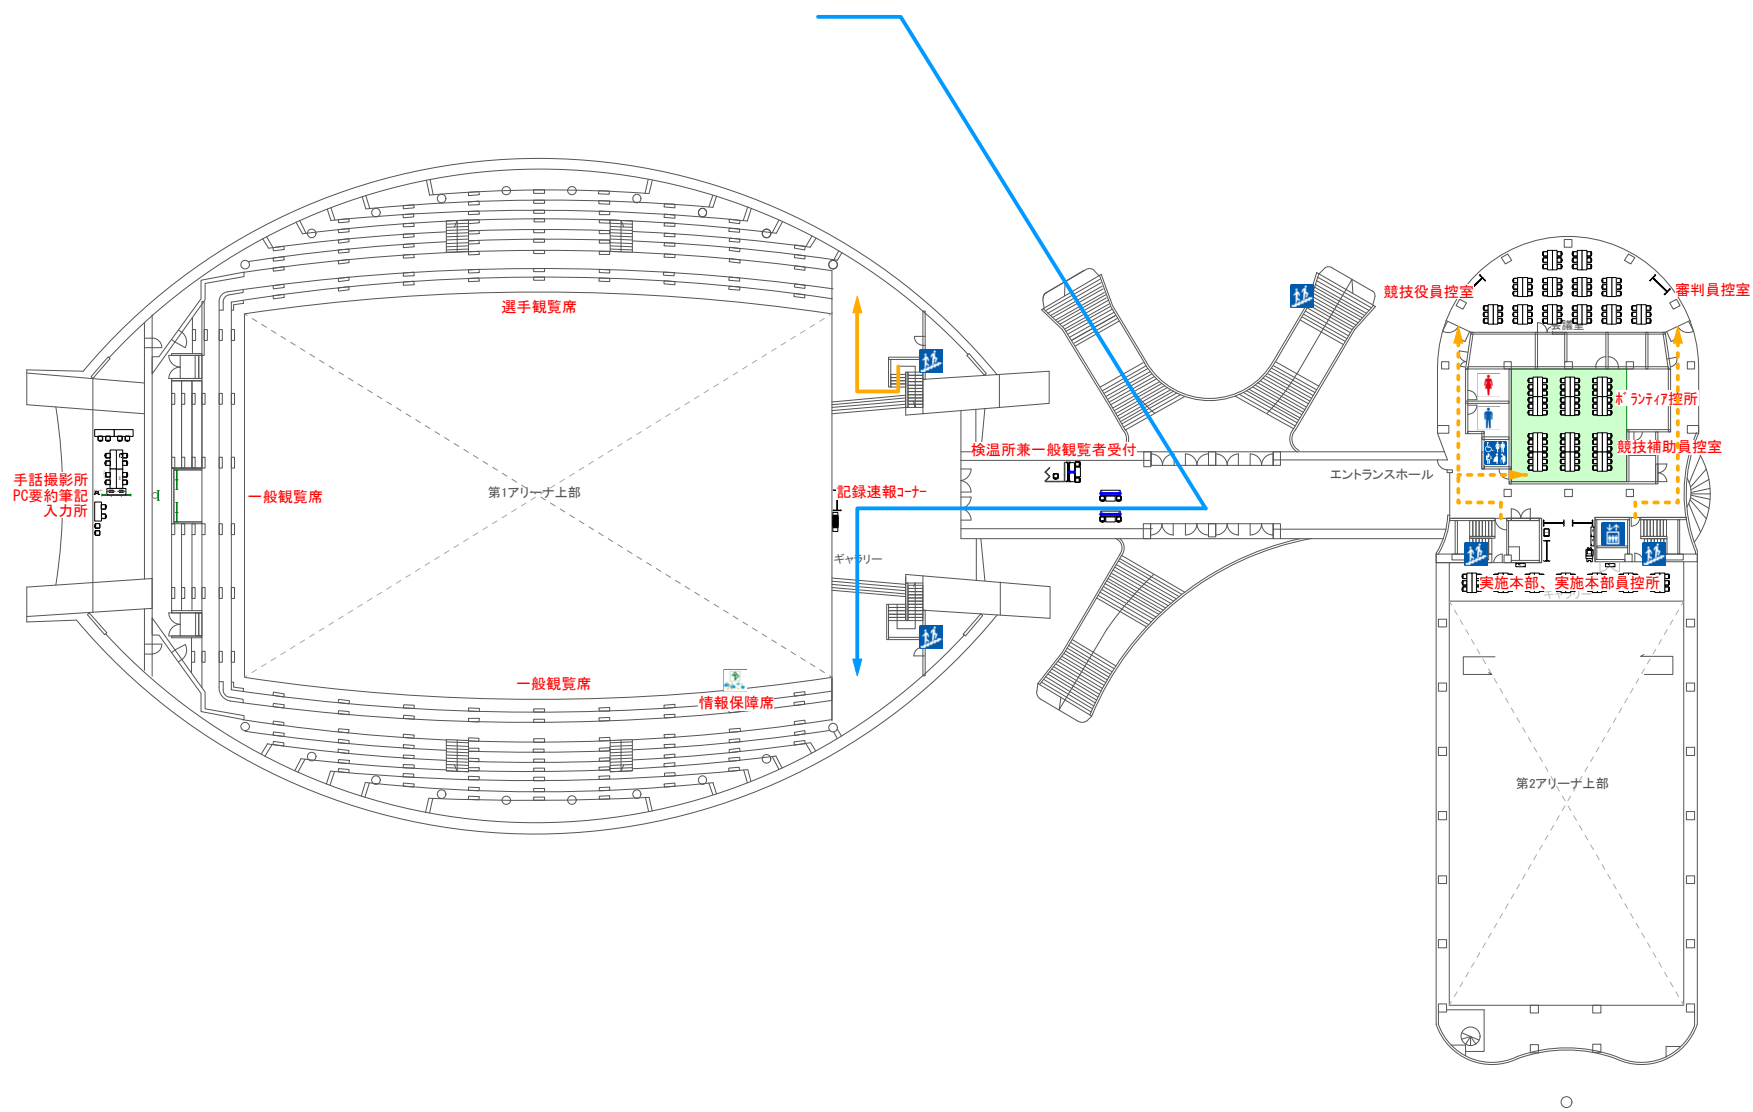

■凡例

- ← 選手
- ← 関係者
- ← 一般観覧者
- ← 車いす利用者(一般)

